


VÄDERKVARN: 60 M² BOYTA, 20 M² KÄLLARE, 36 M² BALKONG.

INGÅNG ÖVER UTOMHUSTRAPPA TILL FÖRSTA OCH ANDRA VÅNINGEN. INOMHUSTRAPPA TILL VÅNING TRE.


NORDSIDAN

5 m

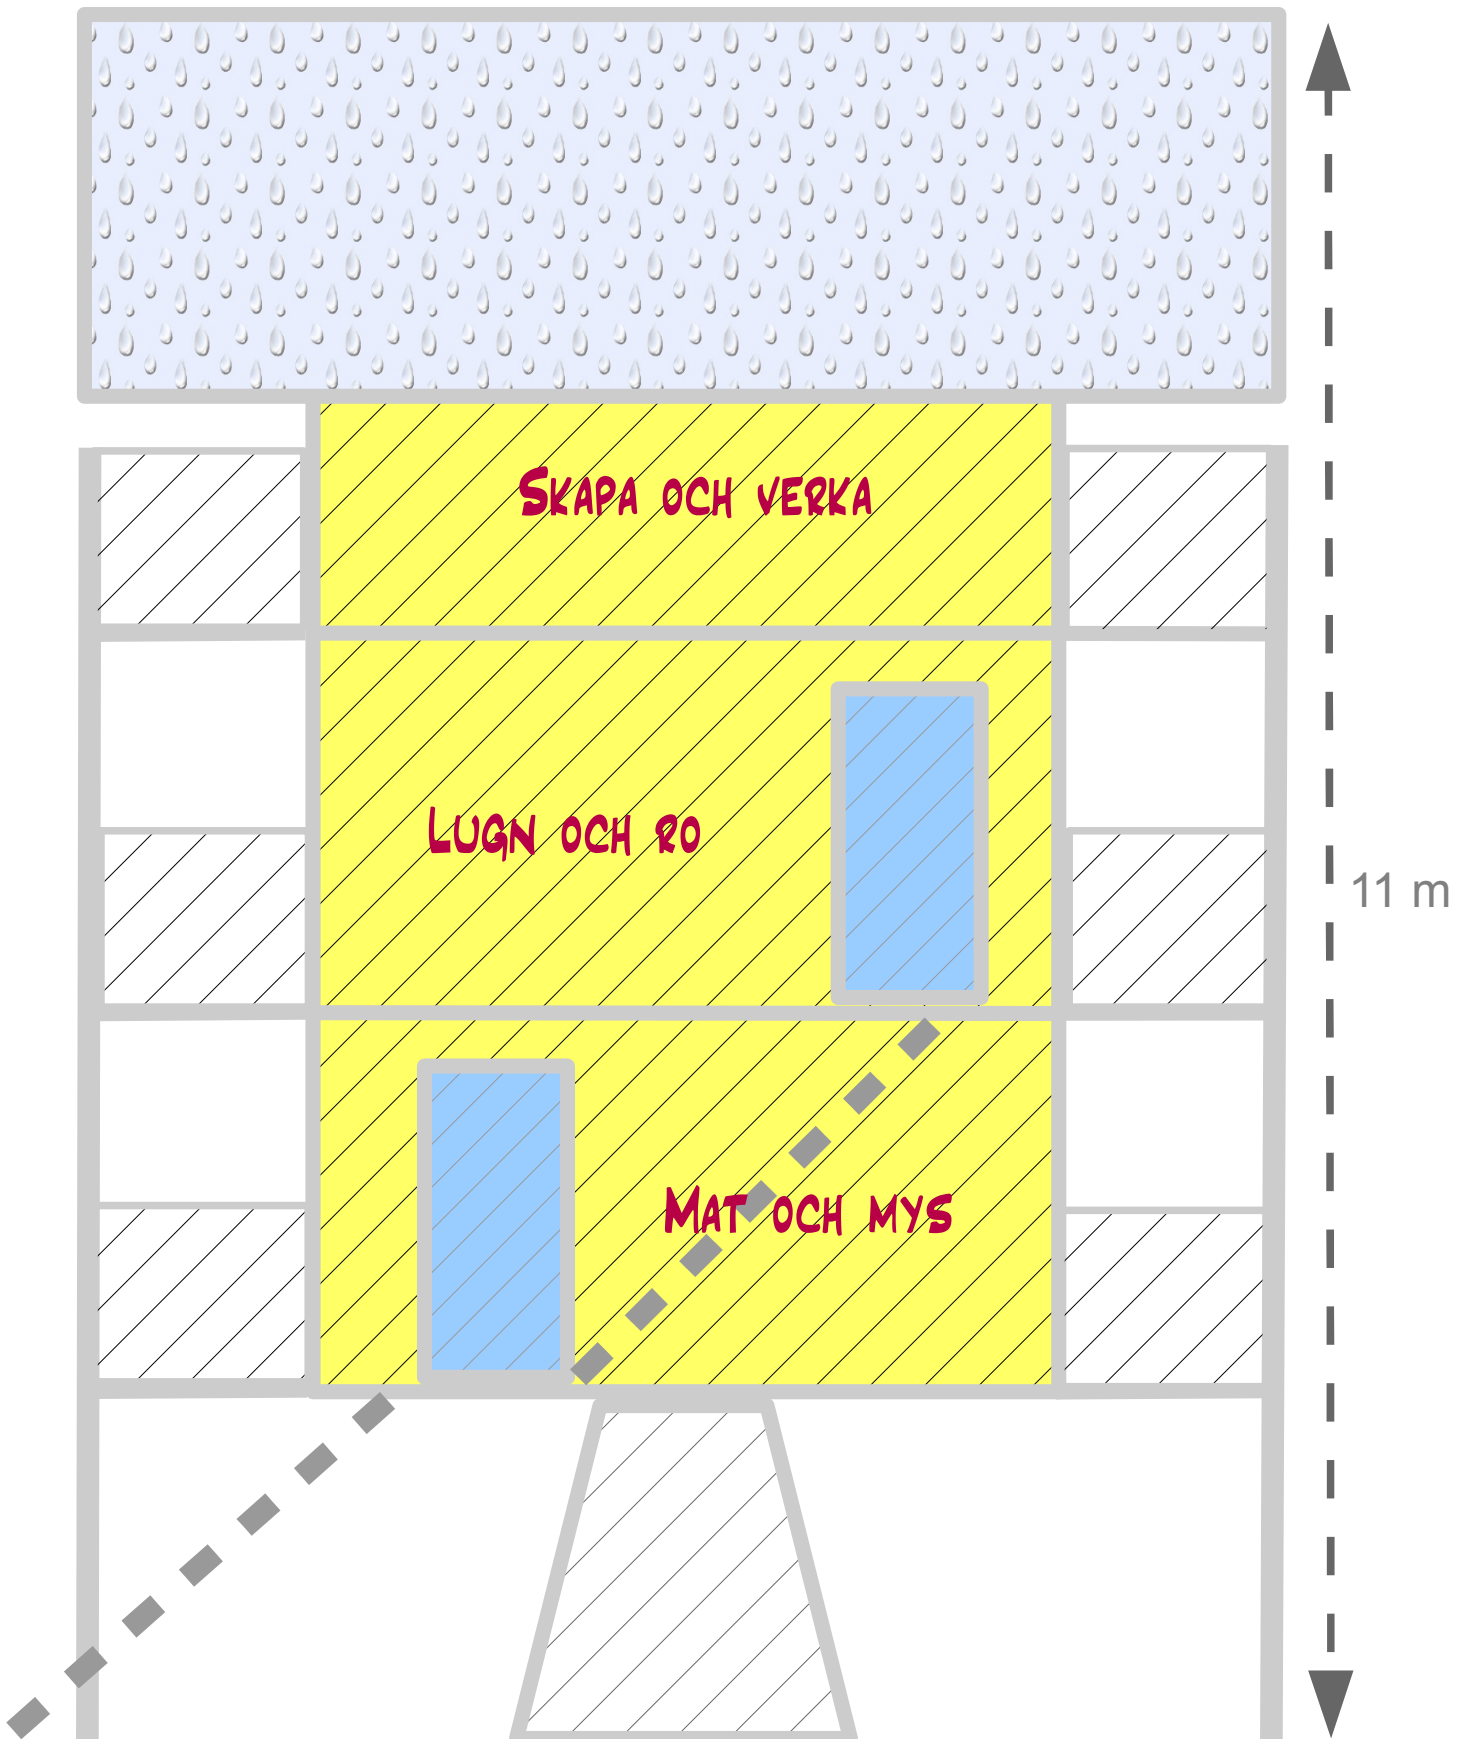


VÄDERKVARN: 60 M² BOYTA, 20 M² KÄLLARE, 36 M² BALKONG.

SYDSIDAN

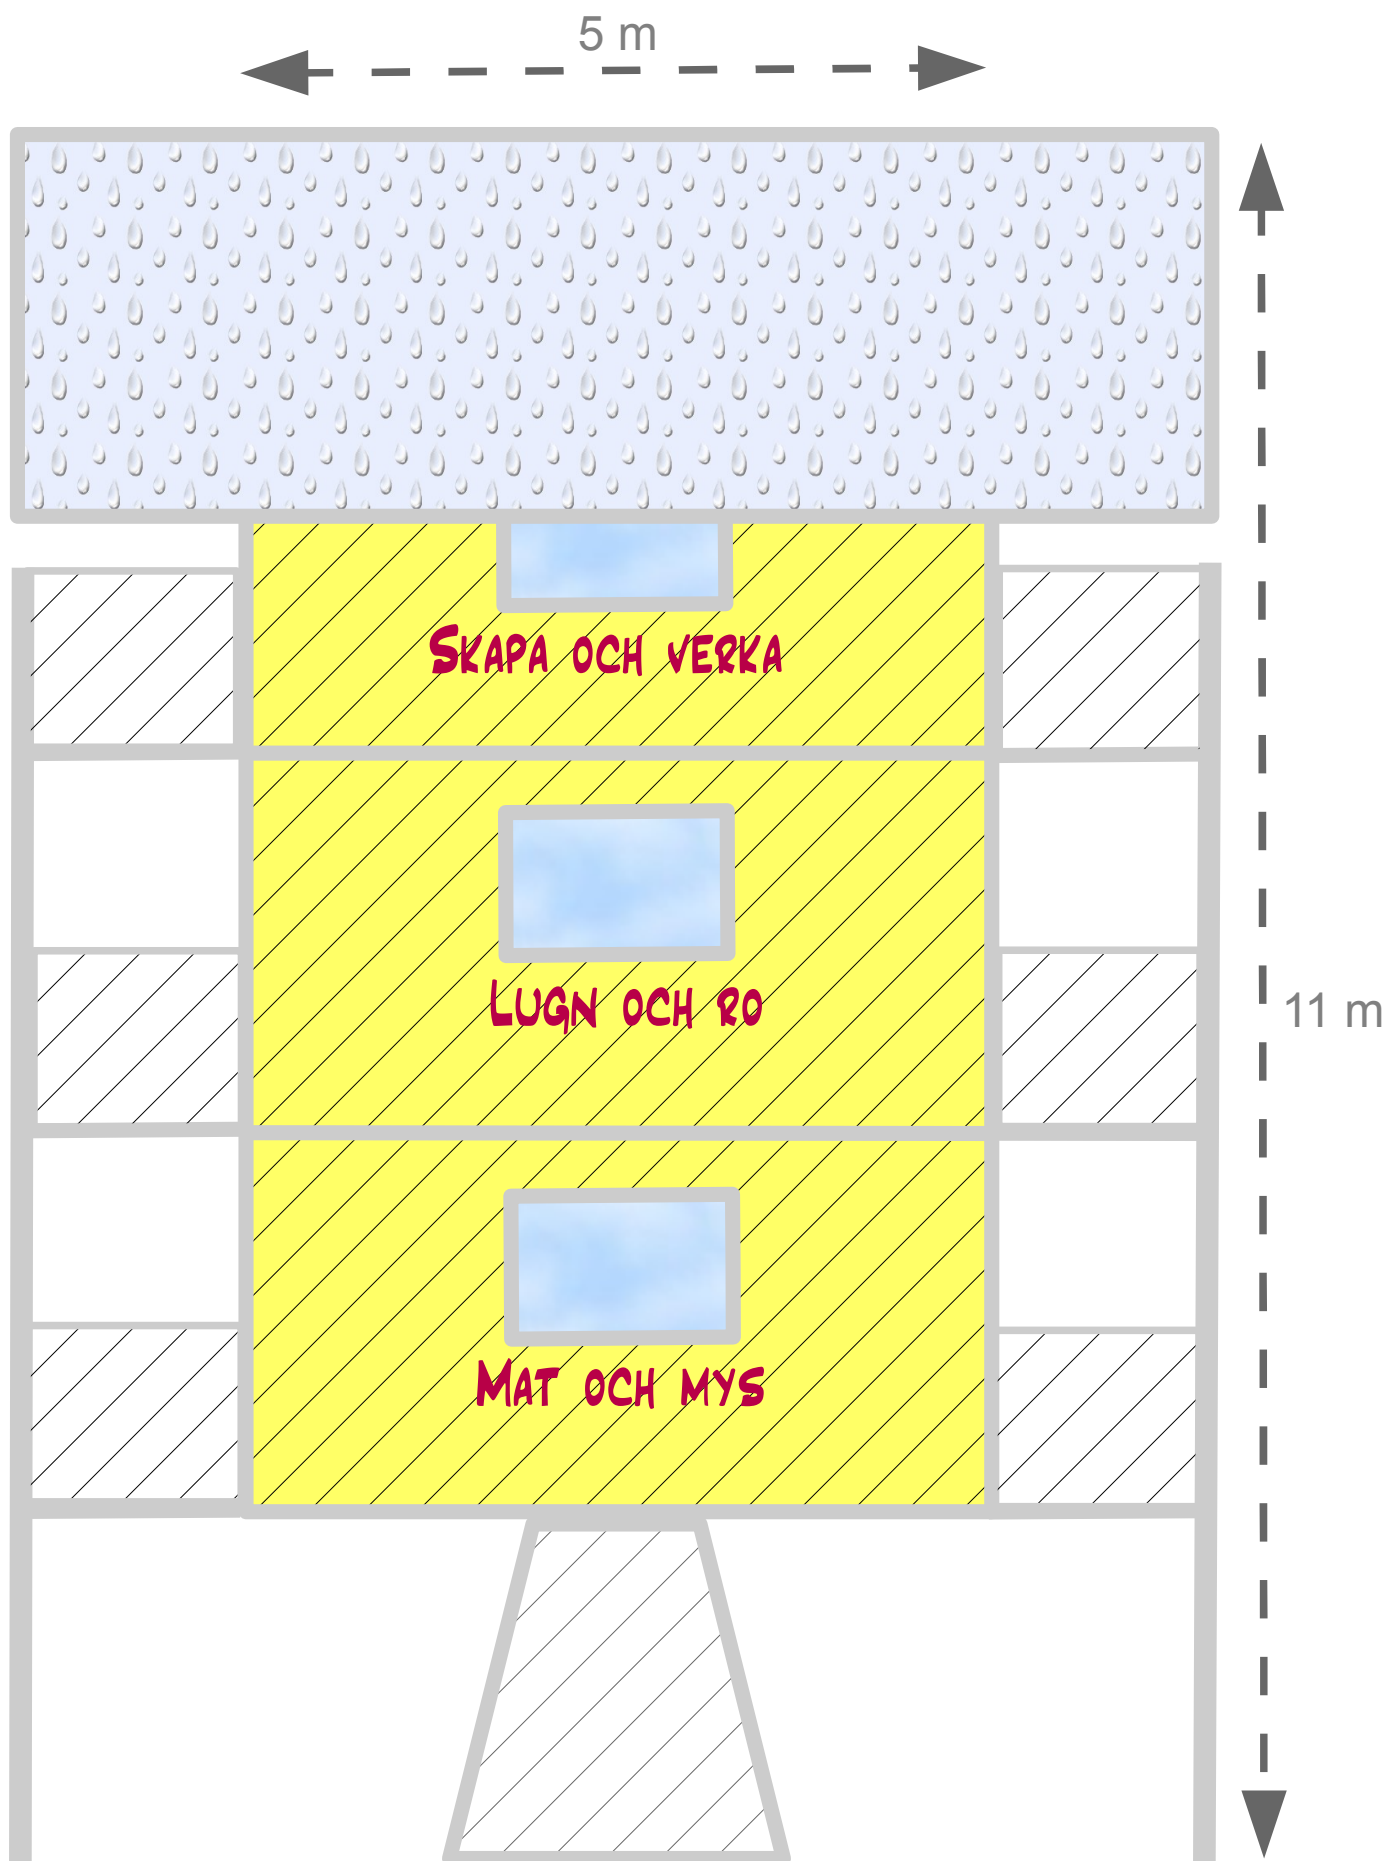

VÄDERKVARN: 60 M² BOYTA, 20 M² KÄLLARE, 36 M² BALKONG.
VÄSTSIDAN MED UTSIKT ÖVER KALMAR SUND

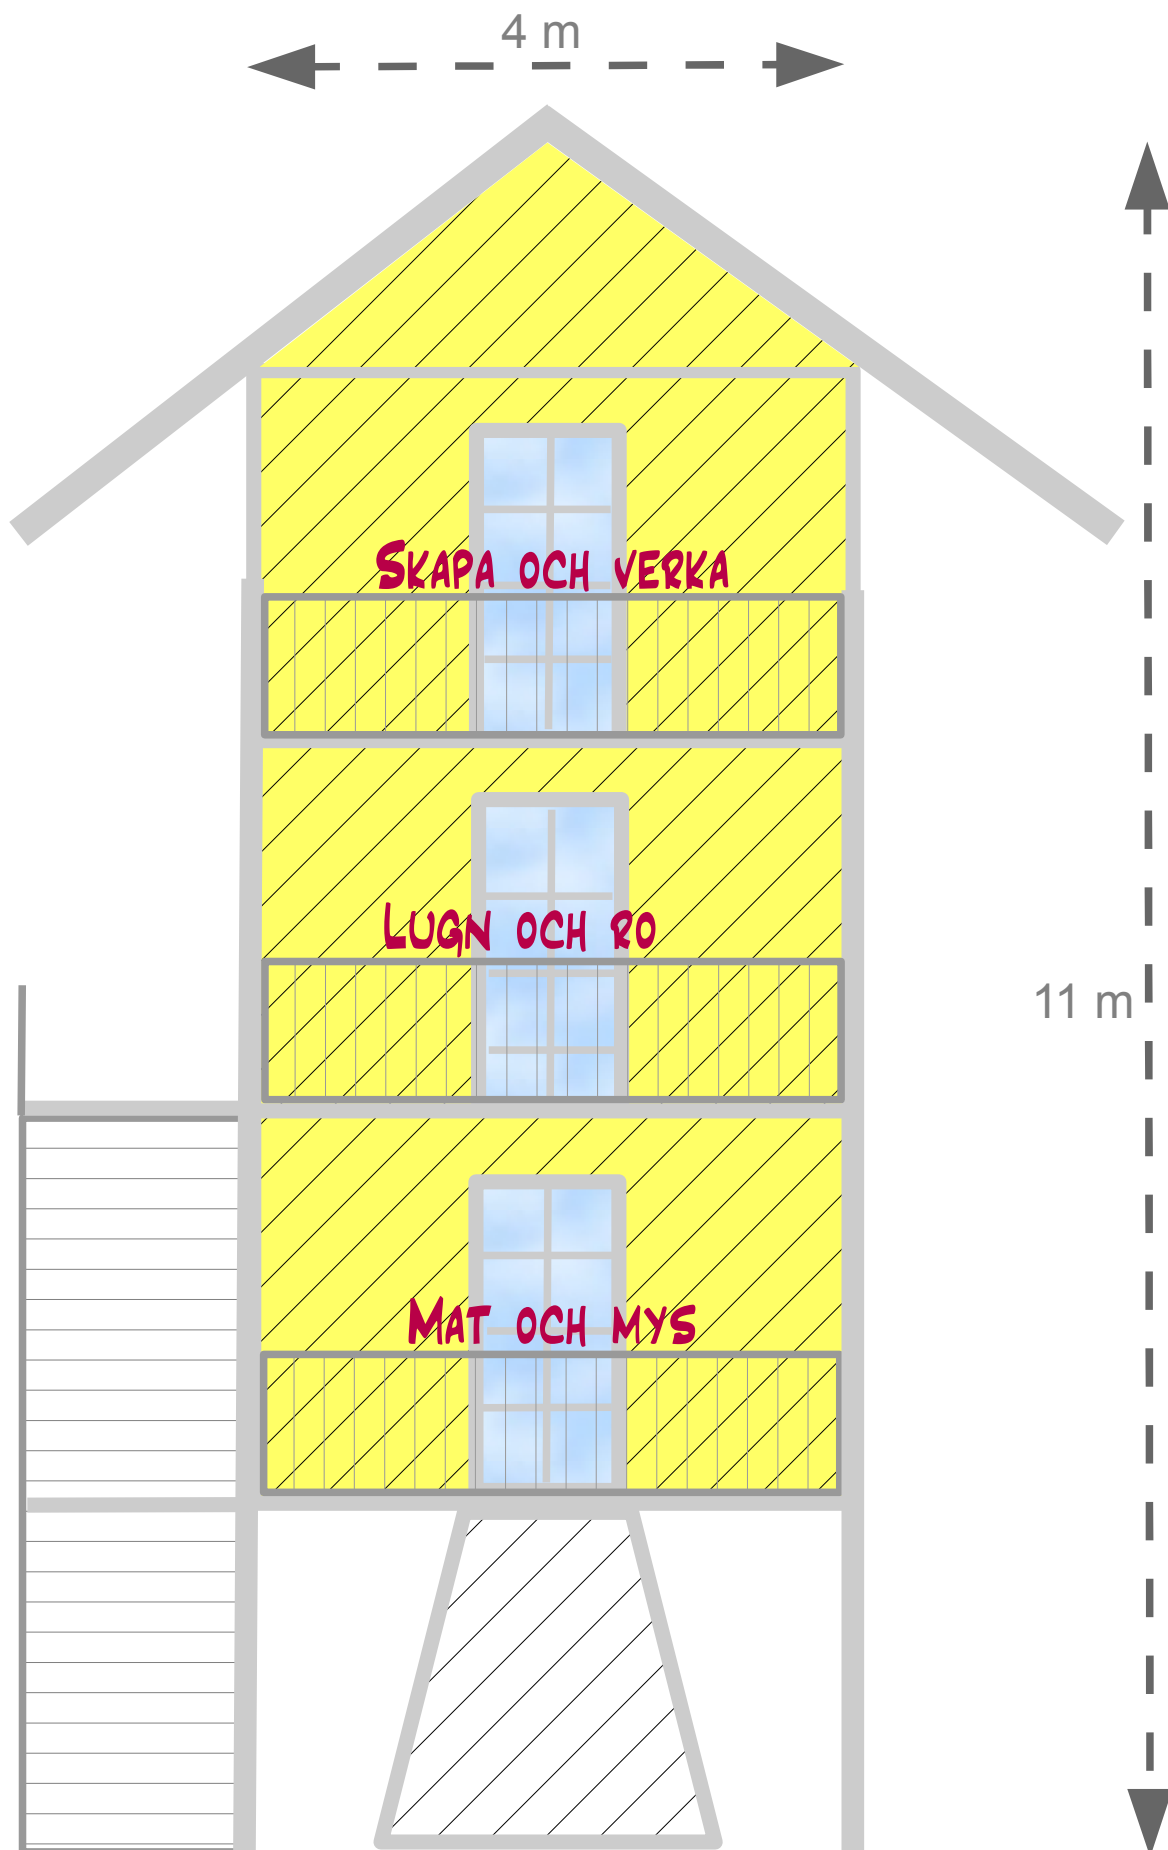

VÄDERKVARN: 60 M² BOYTA, 20 M² KÄLLARE, 36 M² BALKONG.

OSTSIDAN

